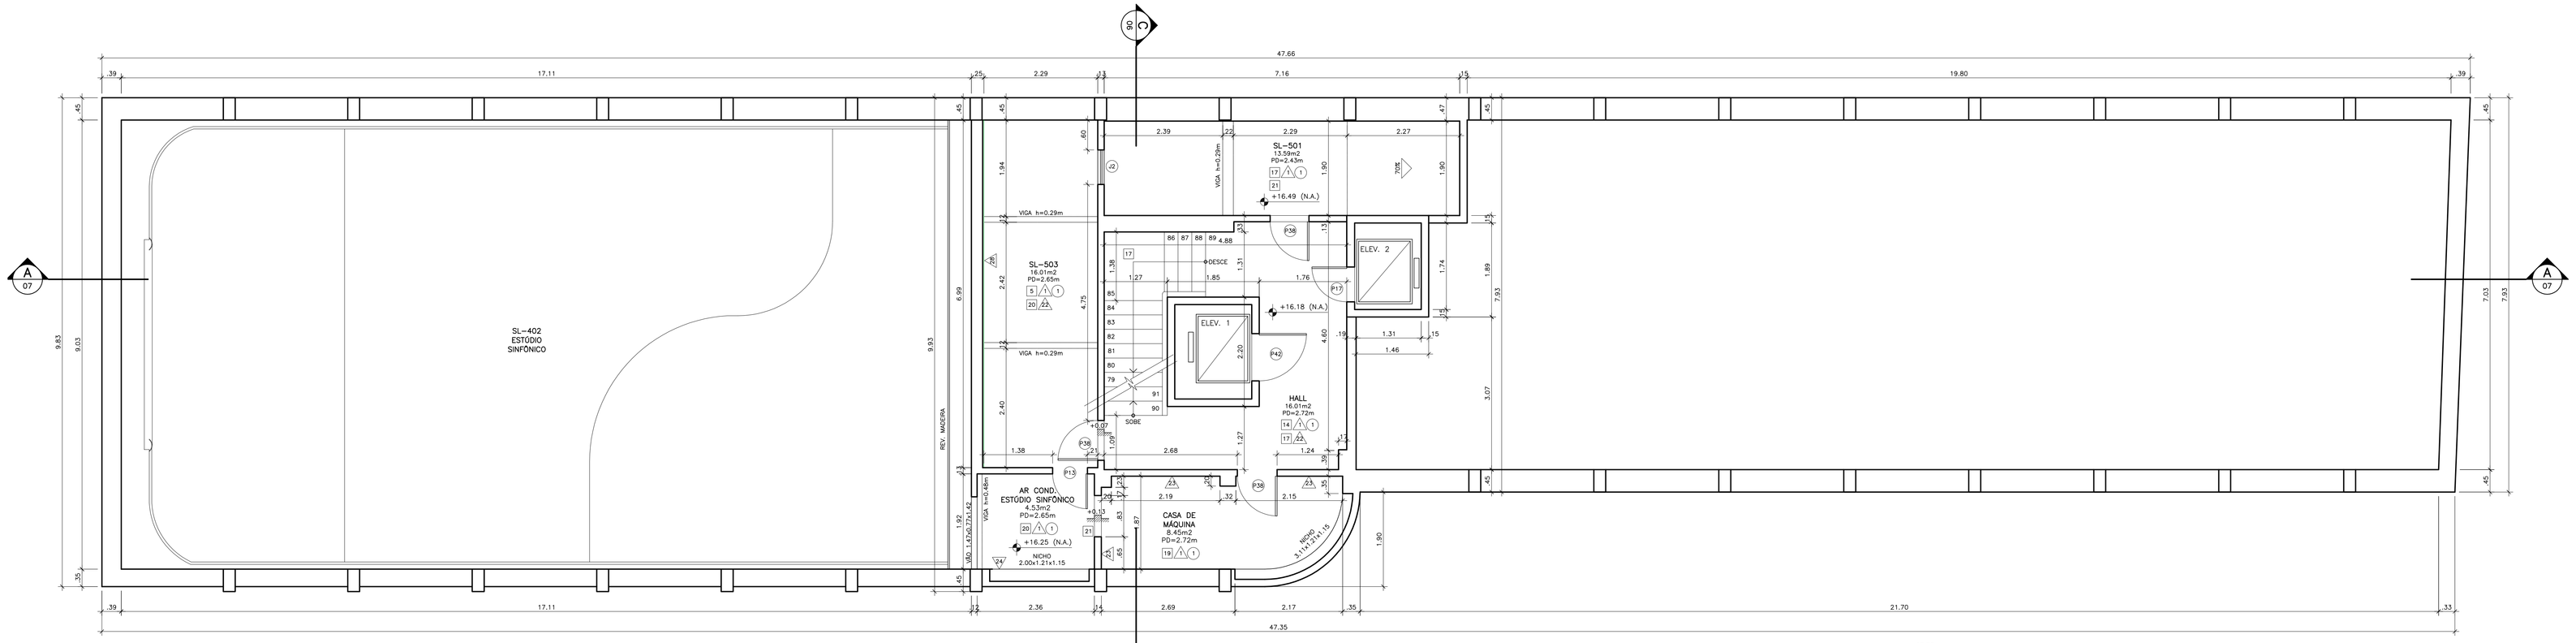

1 PLANTA BAIXA – 5ª PAVIMENTO

ESCALA 1:50

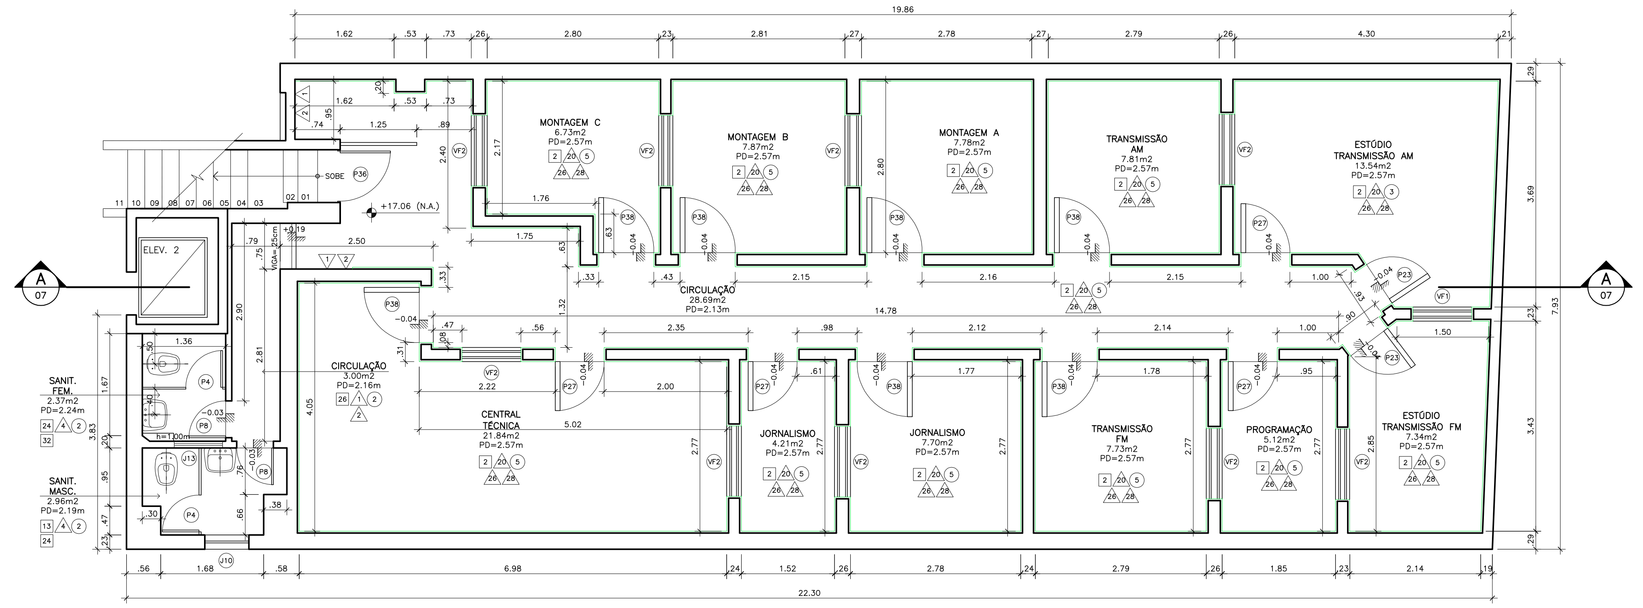

2 PLANTA BAIXA – 5 1/2ª PAVIMENTO

ESCALA 1:50

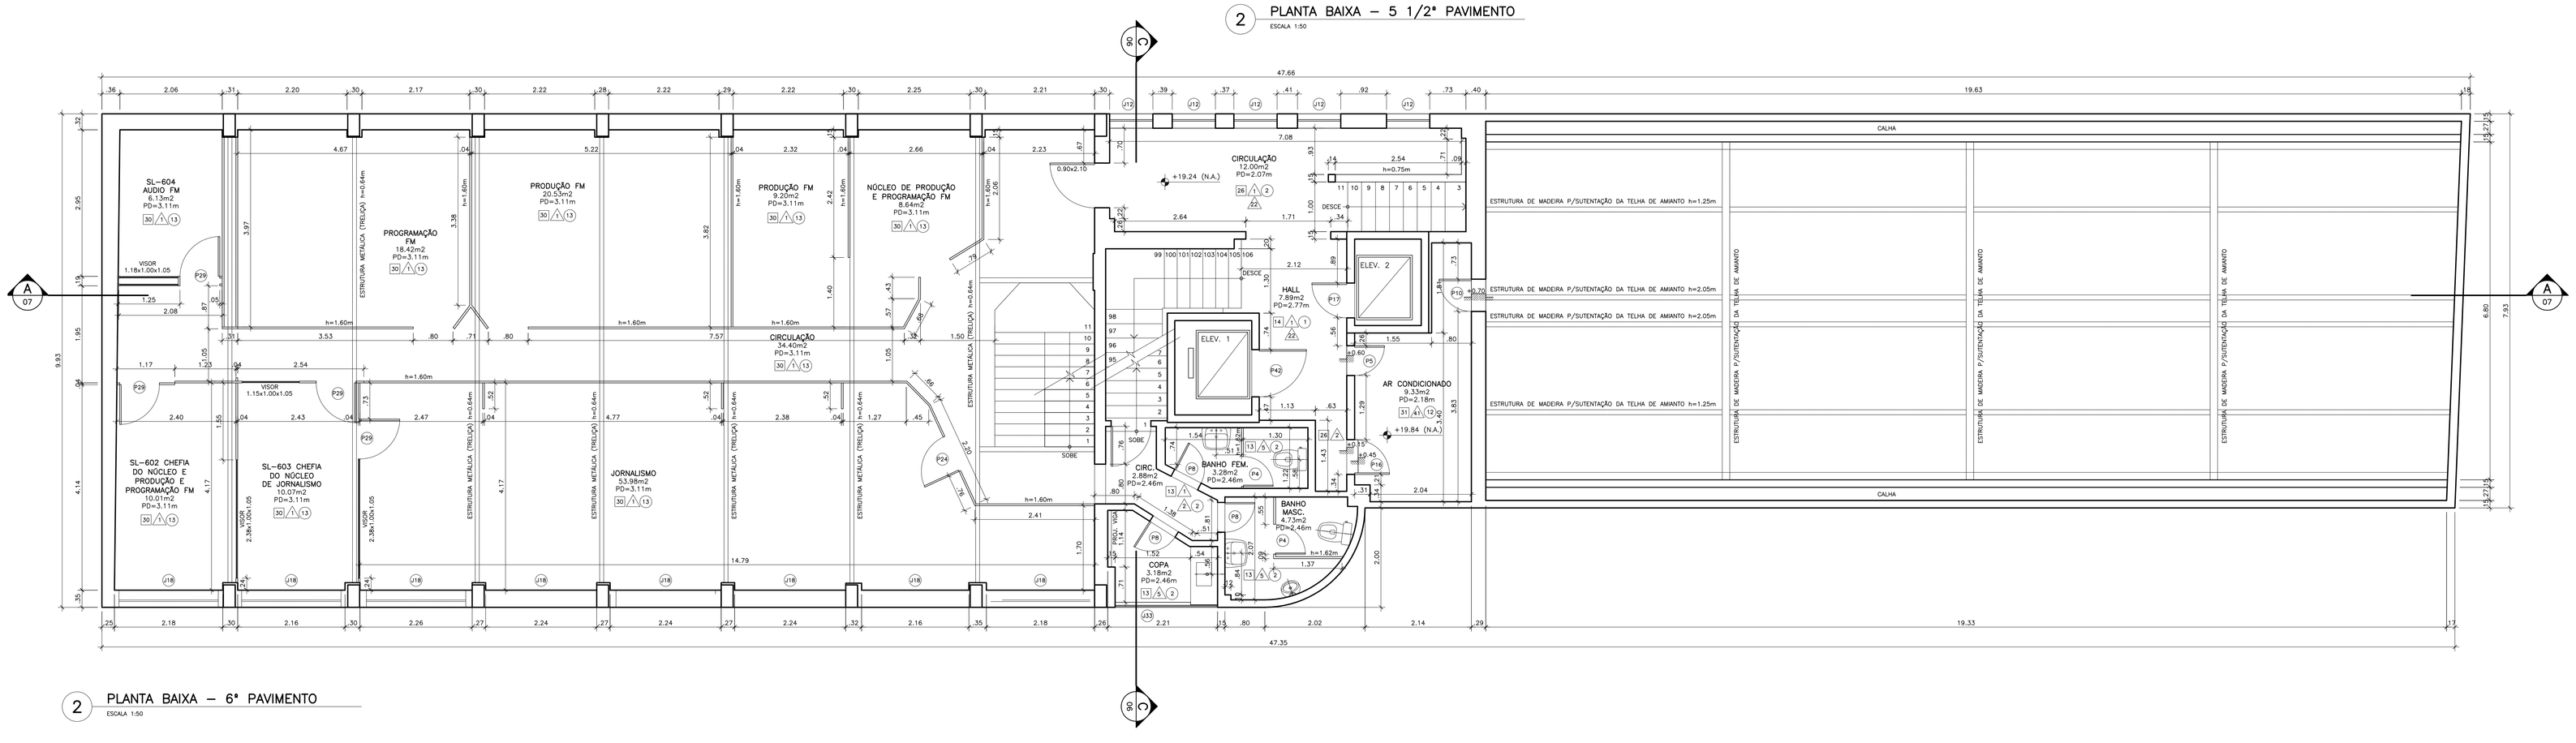

2 PLANTA BAIXA – 6ª PAVIMENTO

ESCALA 1:50

LEGENDA

ESPECIFICAÇÃO DE MATERIAIS

	PISO		PAREDE		TE
1	GRANITO CINZA	1	PINTURA ACRÍLICA, NA COR BRANCA	1	PINTURA ACI
2	PISO VINÍLICO EM PLACAS DE 30x30cm CINZA	2	RODAPÉ DE PINTURA ACRÍLICA, NA COR PRETA	2	PLACAS DE ACRÍLICA BR
3	CERÂMICA PRETA 10x20cm	3	RODAPÉ EM GRANITO PRETO	3	PLACAS DE
4	SOLEIRA EM GRANITO PRETO	4	AZULEJO BRANCO 15x15cm	4	PLACAS DE
5	SOLEIRA EM MÁRMORE BRANCO	5	AZULEJO PRETO 15x15cm	5	PLACAS DE BRANCA
6	TACO	6	RODAPÉ EM MADEIRA DE 4cm COM PINTURA ACRÍLICA BRANCA	6	PINTURA ACI
7	CERÂMICA AZUL CLARA 31x15cm	7	RODAPÉ EM MADEIRA DE 4cm COM PINTURA ACRÍLICA PRETA	7	FORRO EM I ACRÍLICA CR
8	GRANITO PRETO	8	AZULEJO AZUL CLARO 15x15cm	8	PLACAS DE BRANCA
9	AZULEJO 15x15cm BRANCO DECORADO	9	LAMBRI EMVERNIZADO	9	PINTURA ACI
10	CIMENTO LISO PINTADO DE PRETO	10	PINTURA ACRÍLICA, NA COR VERDE CLARO	10	TELHA DE A
11	CIMENTO QUEIMADO	11	RODAPÉ EM MADEIRA DE 10cm COM PINTURA ACRÍLICA BRANCA	11	PLACAS DE ACRÍLICA PR
12	PLURIGOMA PRETO	12	RODAPÉ EM MADEIRA DE 10cm COM PINTURA ACRÍLICA CINZA	12	CONCRETO (
13	CERÂMICA 30x30cm ANTIDERRAPANTE CINZA	13	RODAPÉ EM CERÂMICA 10x10cm PRETA	13	ESTRUTURA ACRÍLICA PR
14	CERÂMICA 10x10cm VERMELHA	14	FORMICA LISA CINZA CLARO	14	PINTURA ACI CLARO
15	PISO VINÍLICO EM PLACAS DE 30x30cm NA COR BEGE	15	MADEIRA REVESTIDA COM FÓRMICA CREME E PERFIL DE ALUMÍNIO PRETO, COM VIDRO NA PARTE SUPERIOR		
16	CARPETE CINZA CHUMBO	16	PAPEL DE PAREDE DECORADO		
17	PISO VINÍLICO PRETO 30x30cm	17	RODAPÉ EM VINÍLICO BEGE		
18	SOLEIRA EM CERÂMICA PRETA 7x15cm	18	PINTURA ACRÍLICA, NA COR PRETA		
19	CERÂMICA VERMELHA 7x15cm	19	PLACAS DE EUCATEX 30x30cm BRANCA		
20	CERÂMICA PRETA 7x15cm	20	CARPETE CINZA CHUMBO		
21	SOLEIRA EM CERÂMICA PRETA 15x31cm	21	GESSO EM RELEVO COM PINTURA ACRÍLICA BRANCA		
22	CARPETE VERDE	22	RODAPÉ 7cm COM PINTURA ACRÍLICA PRETA		
23	PLACAS DE CORTIÇA 30x30cm	23	RODAPÉ EM CERÂMICA VERMELHA 7x15cm		
24	CERÂMICA BEGE 20x25cm	24	RODAPÉ EM CERÂMICA PRETA 7x15cm		
25	CERÂMICA HEXAGONAL BEGE	25	PLACAS DE CORTIÇA 40x20cm		
26	PLURIGOMA CINZA	26	RODAPÉ METÁLICO 3cm		
27	SOLEIRA EM GRANITO VERDE	27	AZULEJO VERDE CLARO 15x15cm		
28	CERÂMICA ANTIDERRAPANTE BEGE 35x35cm	28	PLACAS DE EUCATEX 60x60cm BRANCA		
29	PISO VINÍLICO EM PLACAS 60x60cm AZUL	29	RODAPÉ EM CERÂMICA BEGE 7cm		
30	PISO VINÍLICO EM PLACAS 60x60cm CINZA	30	MADEIRA EM CURVA (RELEVO)		
31	CONCRETO (NACABADO)	31	PINTURA ACRÍLICA AZUL CLARO		
32	CERÂMICA CINZA 20x20cm	32	RODAPÉ EM MADEIRA DE 10cm COM PINTURA ACRÍLICA AZUL		
		33	RODAPÉ EM MADEIRA DE 13cm COM PINTURA ACRÍLICA BRANCA		
		34	PINTURA ACRÍLICA CINZA		
		35	RODAPÉ EM MADEIRA DE 13cm COM PINTURA ACRÍLICA PRETA		
		36	AZULEJO AZUL CLARO 15x15cm		
		37	FÓRMICA LISA BRANCA		
		38	PINTURA ACRÍLICA PÊSSEGO		
		39	CERÂMICA BRANCA 23x16cm		
		40	RODAPÉ CERÂMICA ANTIDERRAPANTE BEGE DE 8.5cm		
		41	CONCRETO (NACABADO)		

NOTAS

- LEVANTAMENTO EXECUTADO, PELA FIRMA DIGCAD EM 03/08/2005.
- AS ESQUADRIAS SÃO EM ALUMÍNIO ANODIZADO NATURAL FOSCO COM VIDRO LISO.
- O LEVANTAMENTO SÓ LEVA EM CONSIDERAÇÃO AS COTAS INTERNAS DOS COMPARTIMEI AS ALVENARIAS INTERNAS RESULTANTES NÃO CORRESPONDEM NECESSARIAMENTE A SL SE NECESSÁRIO, DEVERÁ SE PROCEDER VERIFICAÇÃO NO LOCAL.
- OS DEGRAUS DA ESCADA SÃO EM GRANITINA NA COR VERDE, EXCETO OS TRÊS PRIM PAVIMENTO TÉRREO QUE SÃO GRANITO PRETO.
- AS COBERTURAS SÃO EM TELHA DE AMIANTO COM ESTRUTURA EM MADEIRA E CALHA.
- A LEGENDA DAS PORTAS E JANELAS SE ENCONTRAM NO MAPA DE ESQUADRIAS NO D

REV.	ASSUNTO	DATA	
2	REVISÃO GERAL – ENTREGA FINAL	02/09/05	C
1	REVISÃO GERAL	22/08/05	C

acerp
ASSOCIAÇÃO . DE . COMUNICAÇÃO . EDUCATIVA . ROQUET
Av. Gomes Freire 474 . Centro . Rio de Janeiro . RJ . Brasil . 20 2
www.redebrasiltv.br

UNIDADE OPERACIONAL: PRÉDIO RÁDIO MEC – Praça da República nº 141 A, Cer

PROJETO/FASE: ARQUITETURA/LEVANTAMENTO

DESENHO Nº: 05/1

SETOR/SALA: 5ª, 5 1/2ª E 6ª PAVIMENTOS

TÍTULO DO DESENHO: PLANTA BAIXA

ESCALA: 1:5

AUTORIA: DIGCAD DESENVOLVIMENTO E APLICAÇÃO LTDA.

ARQUIVO: RA5-