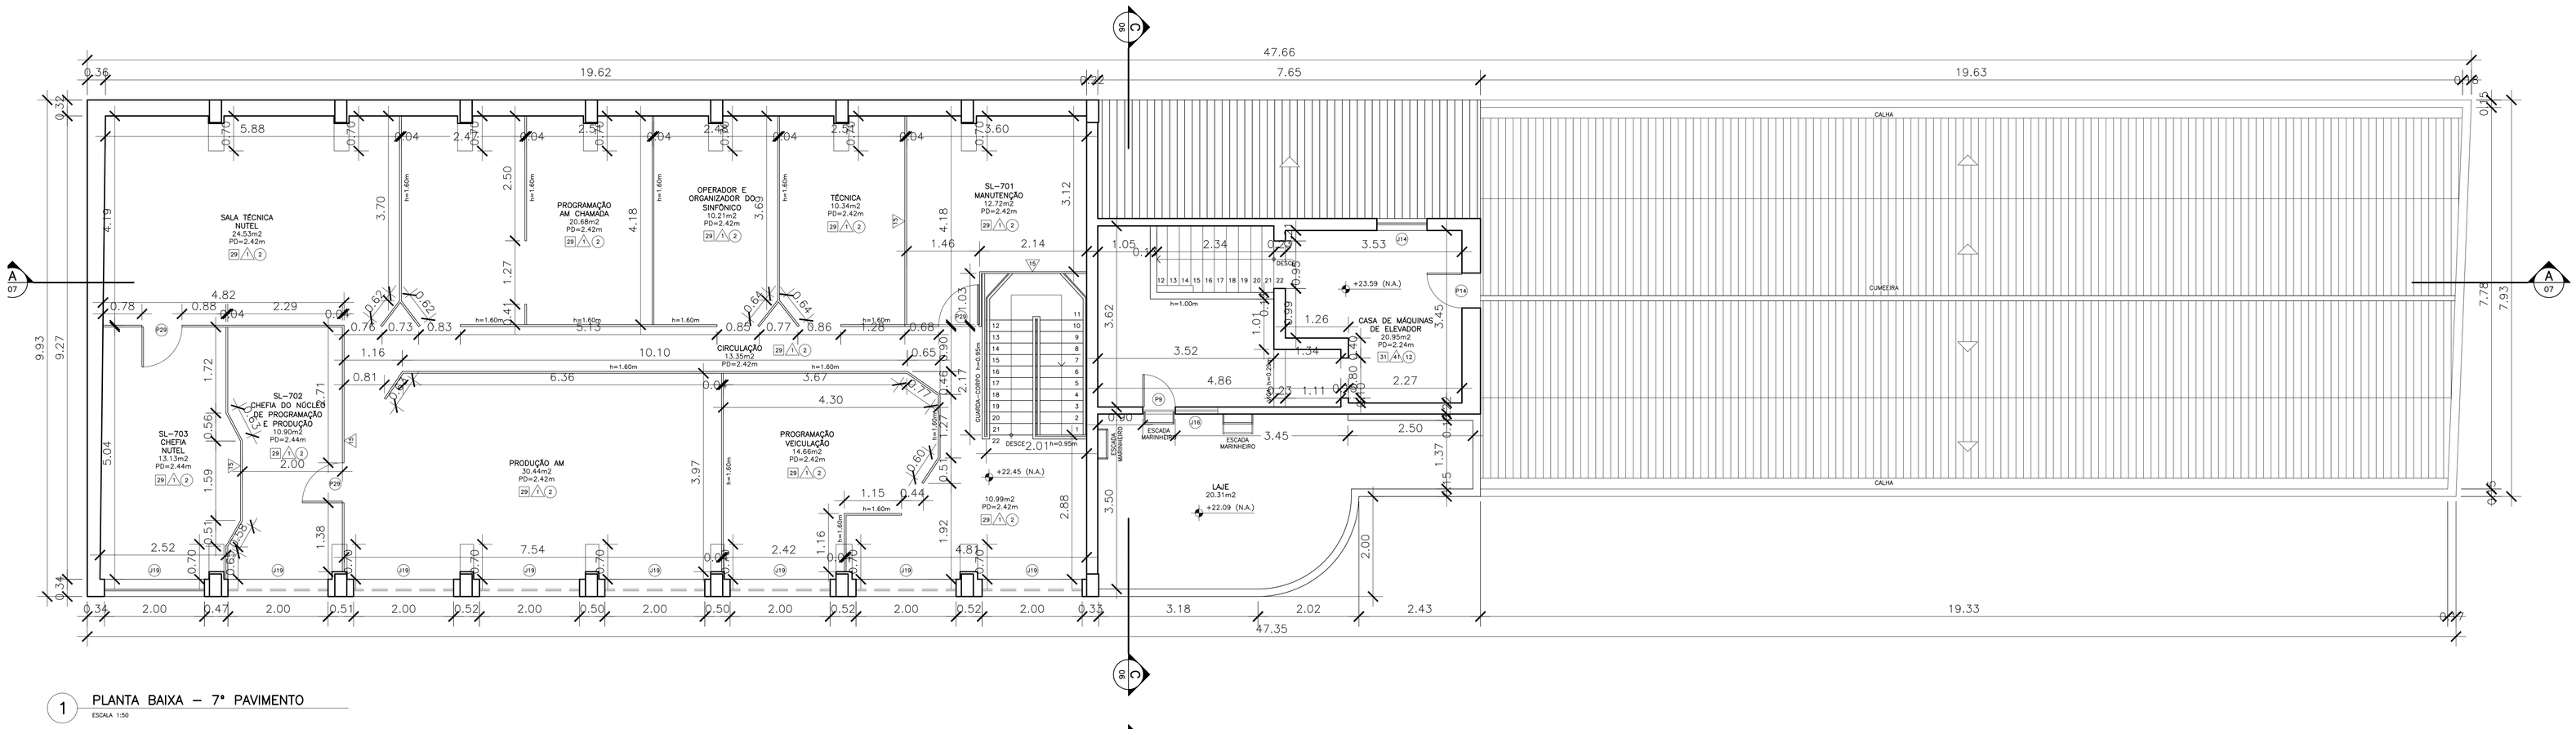

1 PLANTA BAIXA – 7º PAVIMENTO

ESCALA 1:50

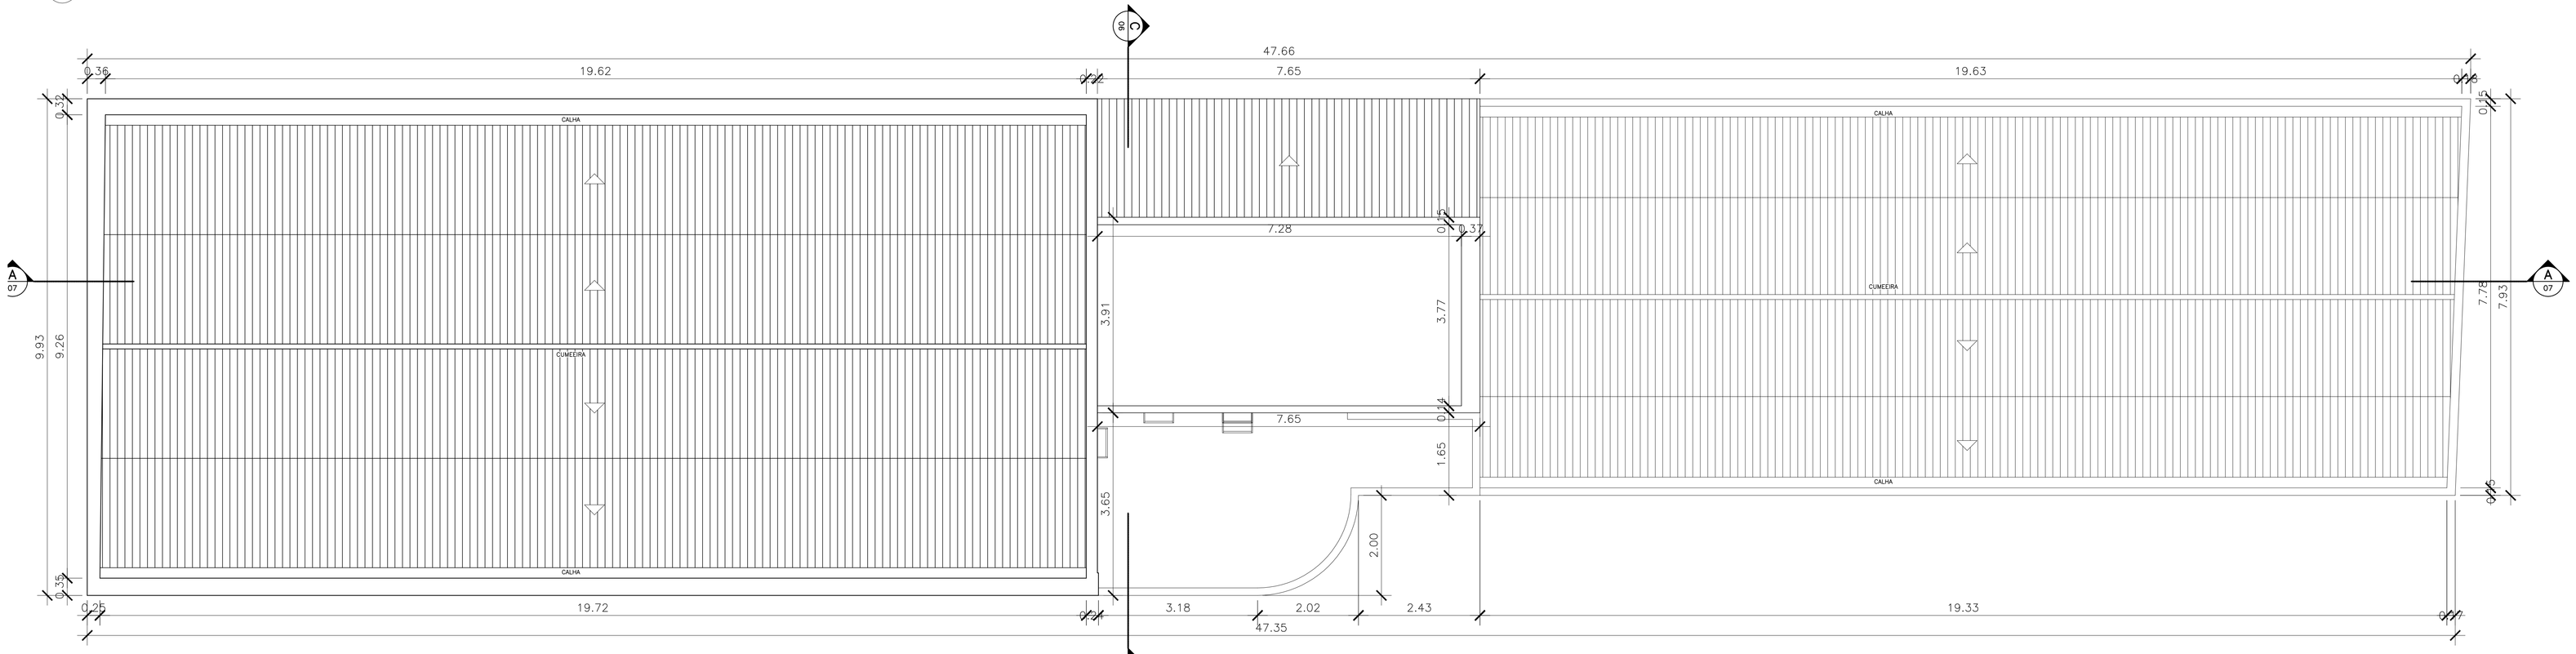

2 PLANTA DE COBERTURA

ESCALA 1:50

LEGENDA

ESPECIFICAÇÃO DE MATERIAIS

	PISO		PAREDE		TE
1	GRANITO CINZA	A	PINTURA ACRÍLICA, NA COR BRANCA	1	PINTURA AC
2	PISO VINÍLICO EM PLACAS DE 30x30cm CINZA	B	RODAPÉ DE PINTURA ACRÍLICA, NA COR PRETA	2	PLACAS DE ACRÍLICA BR
3	CERÂMICA PRETA 10x20cm	C	RODAPÉ EM GRANITO PRETO	3	PLACAS DE
4	SOLEIRA EM GRANITO PRETO	D	AZULEJO BRANCO 15x15cm	4	PLACAS DE
5	SOLEIRA EM MÁRMORE BRANCO	E	AZULEJO PRETO 15x15cm	5	PLACAS DE BRANCA
6	TACO	F	RODAPÉ EM MADEIRA DE 4cm COM PINTURA ACRÍLICA BRANCA	6	PINTURA AC
7	CERÂMICA AZUL CLARA 31x15cm	G	RODAPÉ EM MADEIRA DE 4cm COM PINTURA ACRÍLICA PRETA	7	FORRO EM ACRÍLICA OF
8	GRANITO PRETO	H	AZULEJO AZUL CLARO 15x15cm	8	PLACAS DE BRANCA
9	AZULEJO 15x15cm BRANCO DECORADO	I	LAMBRI ENVERNIZADO	9	PINTURA AC
10	CIMENTO LISO PINTADO DE PRETO	J	PINTURA ACRÍLICA, NA COR VERDE CLARO	10	TELHA DE /
11	CIMENTO QUEIMADO	K	RODAPÉ EM MADEIRA DE 10cm COM PINTURA ACRÍLICA BRANCA	11	PLACAS DE ACRÍLICA PR
12	PLURIGOMA PRETO	L	RODAPÉ EM MADEIRA DE 10cm COM PINTURA ACRÍLICA CINZA	12	CONCRETO
13	CERÂMICA 30x30cm ANTIDERRAPANTE CINZA	M	RODAPÉ EM CERÂMICA 10x10cm PRETA	13	ESTRUTURA ACRÍLICA PR
14	CERÂMICA 10x10cm VERMELHA	N	FÓRMICA LISA CINZA CLARO	14	PINTURA AC CLARO
15	PISO VINÍLICO EM PLACAS DE 30x30cm NA COR BEGE	O	DIVISÓRIA REVESTIDA COM FÓRMICA CREME E PERFIL DE ALUMÍNIO PRETO, COM VIDRO NA PARTE SUPERIOR		
16	CARPETE CINZA CHUMBO	P	PAPEL DE PAREDE DECORADO		
17	PISO VINÍLICO PRETO 30x30cm	Q	RODAPÉ EM VINÍLICO BEGE		
18	SOLEIRA EM CERÂMICA PRETA 7x15cm	R	PINTURA ACRÍLICA, NA COR PRETA		
19	CERÂMICA VERMELHA 7x15cm	S	PLACAS DE EUCATEX 30x30cm BRANCA		
20	CERÂMICA PRETA 7x15cm	T	CARPETE CINZA CHUMBO		
21	SOLEIRA EM CERÂMICA PRETA 15x31cm	U	GESSO EM RELEVO COM PINTURA ACRÍLICA BRANCA		
22	CARPETE VERDE	V	RODAPÉ 7cm COM PINTURA ACRÍLICA PRETA		
23	PLACAS DE CORTIÇA 30x30cm	W	RODAPÉ EM CERÂMICA VERMELHA 7x15cm		
24	CERÂMICA BEGE 20x25cm	X	RODAPÉ EM CERÂMICA PRETA 7x15cm		
25	CERÂMICA HEXAGONAL BEGE	Y	PLACAS DE CORTIÇA 40x20cm		
26	PLURIGOMA CINZA	Z	RODAPÉ METÁLICO 3cm		
27	SOLEIRA EM GRANITO VERDE	AA	AZULEJO VERDE CLARO 15x15cm		
28	CERÂMICA ANTIDERRAPANTE BEGE 35x35cm	AB	PLACAS DE EUCATEX 60x60cm BRANCA		
29	PISO VINÍLICO EM PLACAS 60x60cm AZUL	AC	RODAPÉ EM CERÂMICA BEGE 7cm		
30	PISO VINÍLICO EM PLACAS 60x60cm CINZA	AD	MADEIRA EM CURVA (RELEVO)		
31	CONCRETO (INACABADO)	AE	PINTURA ACRÍLICA AZUL CLARO		
32	CERÂMICA CINZA 20x20cm	AF	RODAPÉ EM MADEIRA DE 10cm COM PINTURA ACRÍLICA AZUL		
		AG	RODAPÉ EM MADEIRA DE 13cm COM PINTURA ACRÍLICA BRANCA		
		AH	PINTURA ACRÍLICA CINZA		
		AI	RODAPÉ EM MADEIRA DE 13cm COM PINTURA ACRÍLICA PRETA		
		AJ	AZULEJO AZUL CLARO 15x15cm		
		AK	FÓRMICA LISA BRANCA		
		AL	PINTURA ACRÍLICA PÊSSEGO		
		AM	CERÂMICA BRANCA 23x16cm		
		AN	RODAPÉ CERÂMICA ANTIDERRAPANTE BEGE DE 8.5cm		
		AO	CONCRETO (INACABADO)		

NOTAS

- LEVANTAMENTO EXECUTADO, PELA FIRMA DIGCAD EM 03/08/2005.
- AS ESQUADRIAS SÃO EM ALUMÍNIO ANODIZADO NATURAL FOSCO COM VIDRO LISO.
- O LEVANTAMENTO SÓ LEVA EM CONSIDERAÇÃO AS COTAS INTERNAS DOS COMPARTIME AS ALVENARIAS INTERNAS RESULTANTES NÃO CORRESPONDEM NECESSARIAMENTE A SI SE NECESSÁRIO, DEVERÁ SE PROCEDER VERIFICAÇÃO NO LOCAL.
- OS DEGRAUS DA ESCADA SÃO EM GRANITINA NA COR VERDE, EXCETO OS TRÊS PRIM PAVIMENTO TÉRREO QUE SÃO GRANITO PRETO.
- AS COBERTURAS SÃO EM TELHA DE AMIANTO COM ESTRUTURA EM MADEIRA E CALHA
- A LEGENDA DAS PORTAS E JANELAS SE ENCONTRAM NO MAPA DE ESQUADRIAS NO E

REV.	ASSUNTO	DATA
2	REVISÃO GERAL – ENTREGA FINAL	02/09/05
1	REVISÃO GERAL	22/08/05

acerp

ASSOCIAÇÃO . DE . COMUNICAÇÃO . EDUCATIVA . ROQUET
Av. Gomes Freire 474 . Centro . Rio de Janeiro . RJ . Brasil . 20 2
www.redebrasil.tv.br

UNIDADE OPERACIONAL
PRÉDIO RÁDIO MEC – Praça da República nº 141 A, Ce

PROJETO/FASE: ARQUITETURA/LEVANTAMENTO	DESENHO Nº: 06/1
SETOR/SALA: 7º PAVIMENTO E COBERTURA	
TÍTULO DO DESENHO: PLANTA BAIXA	ESCALA: 1:
AUTORIA: DIGCAD DESENVOLVIMENTO E APLICAÇÃO LTDA.	ARQUIVO: RA7