


1 PLANTA DE SITUAÇÃO
ESCALA 1:300

- LEGENDA
- 1 - 01 - PAVIMENTO
 - 2 - 02 - PAVIMENTO
 - 3 - 03 - PAVIMENTO
 - 100 - 100 - PAVIMENTO

QUADRO DE ÁREAS	
ÁREA TOTAL DO TERRENO (ATI)	652,25m ²
PROJEÇÃO DA EDIFICAÇÃO (Área projetada de todos os pavimentos)	539,98m ²
ÁREA EDIFICADA 1º PAVIMENTO	583,78m ²
ÁREA EDIFICADA 2º PAVIMENTO	426,62m ²
ÁREA EDIFICADA 3º PAVIMENTO	426,62m ²
ÁREA EDIFICADA 4º PAVIMENTO	426,62m ²
ÁREA EDIFICADA 5º PAVIMENTO	426,62m ²
ÁREA EDIFICADA 6º PAVIMENTO	426,62m ²
ÁREA EDIFICADA 7º PAVIMENTO+CAIXA DE MÁQUINA	270,81m ²
ÁREA EDIFICADA 8º PAVIMENTO+CAIXA DE MÁQUINA	230,49m ²
ÁREA TOTAL EDIFICADA	2.833,78m ²
TAXA DE OCUPAÇÃO (Proj. da Edificação/ Área Total do Terreno)	82,78%

PLANTA LOCALIZAÇÃO

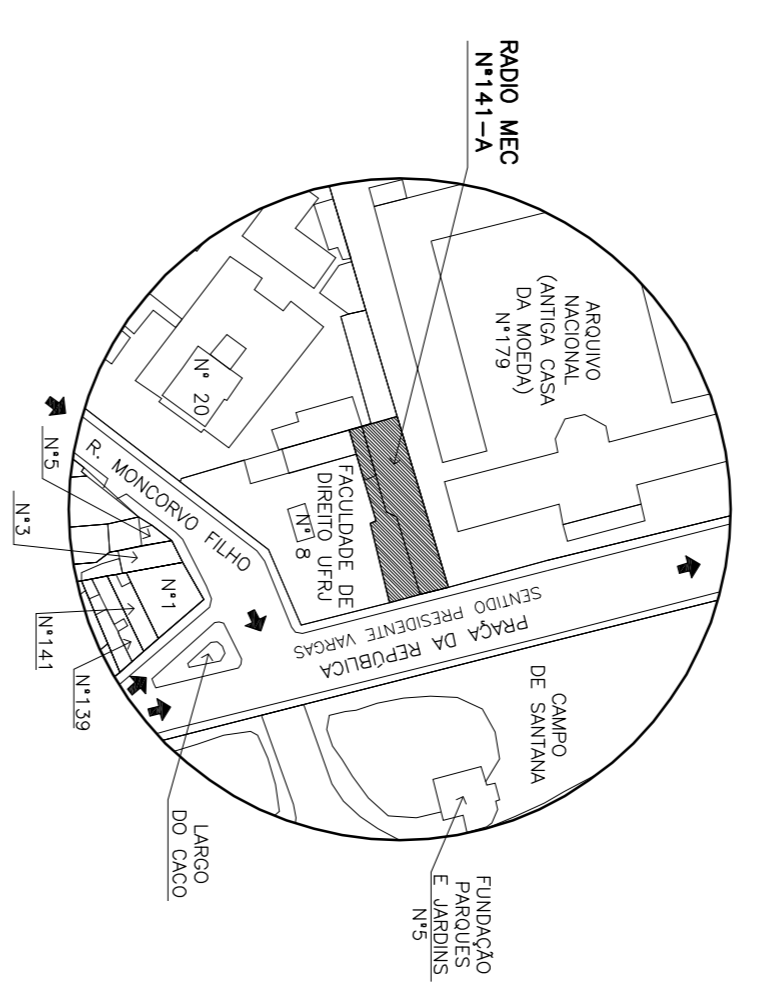

2	REVISÃO GERAL - ENTREGA FINAL	02/09/05	CARLA BRAZ
1	REVISÃO GERAL	22/08/05	CARLA BRAZ
REV.	ASSUNTO	DATA	POR RUBRICA

BOCERP ASSOCIAÇÃO DE COMUNICAÇÃO EDUCATIVA, ROQUETTE PINO ACERP
Av. Gomes Freire 472, Centro - Rio de Janeiro, RJ, Brasil - 20.231.015
www.bocerp.org.br

UNIDADE ORGANIZACIONAL	PROJETO/FASE	DESENHO Nº	DESENHO
PRÉDIO RÁDIO MEC - Entreeira Final	ARQUITETURA/LEVANTAMENTO	01/13	RAQUEL
SITIO/SALA	PLANTA DE SITUAÇÃO		CARLA BRAZ
TÍTULO DO DESENHO	SITUAÇÃO E LOCALIZAÇÃO	ESCALA	DATA
AUTORIA	DIGICAD DESENVOLVIMENTO E APLICAÇÃO LTDA.	1:200	AGO/STO/2005
		ARQUIVO	RASALE01.dwg