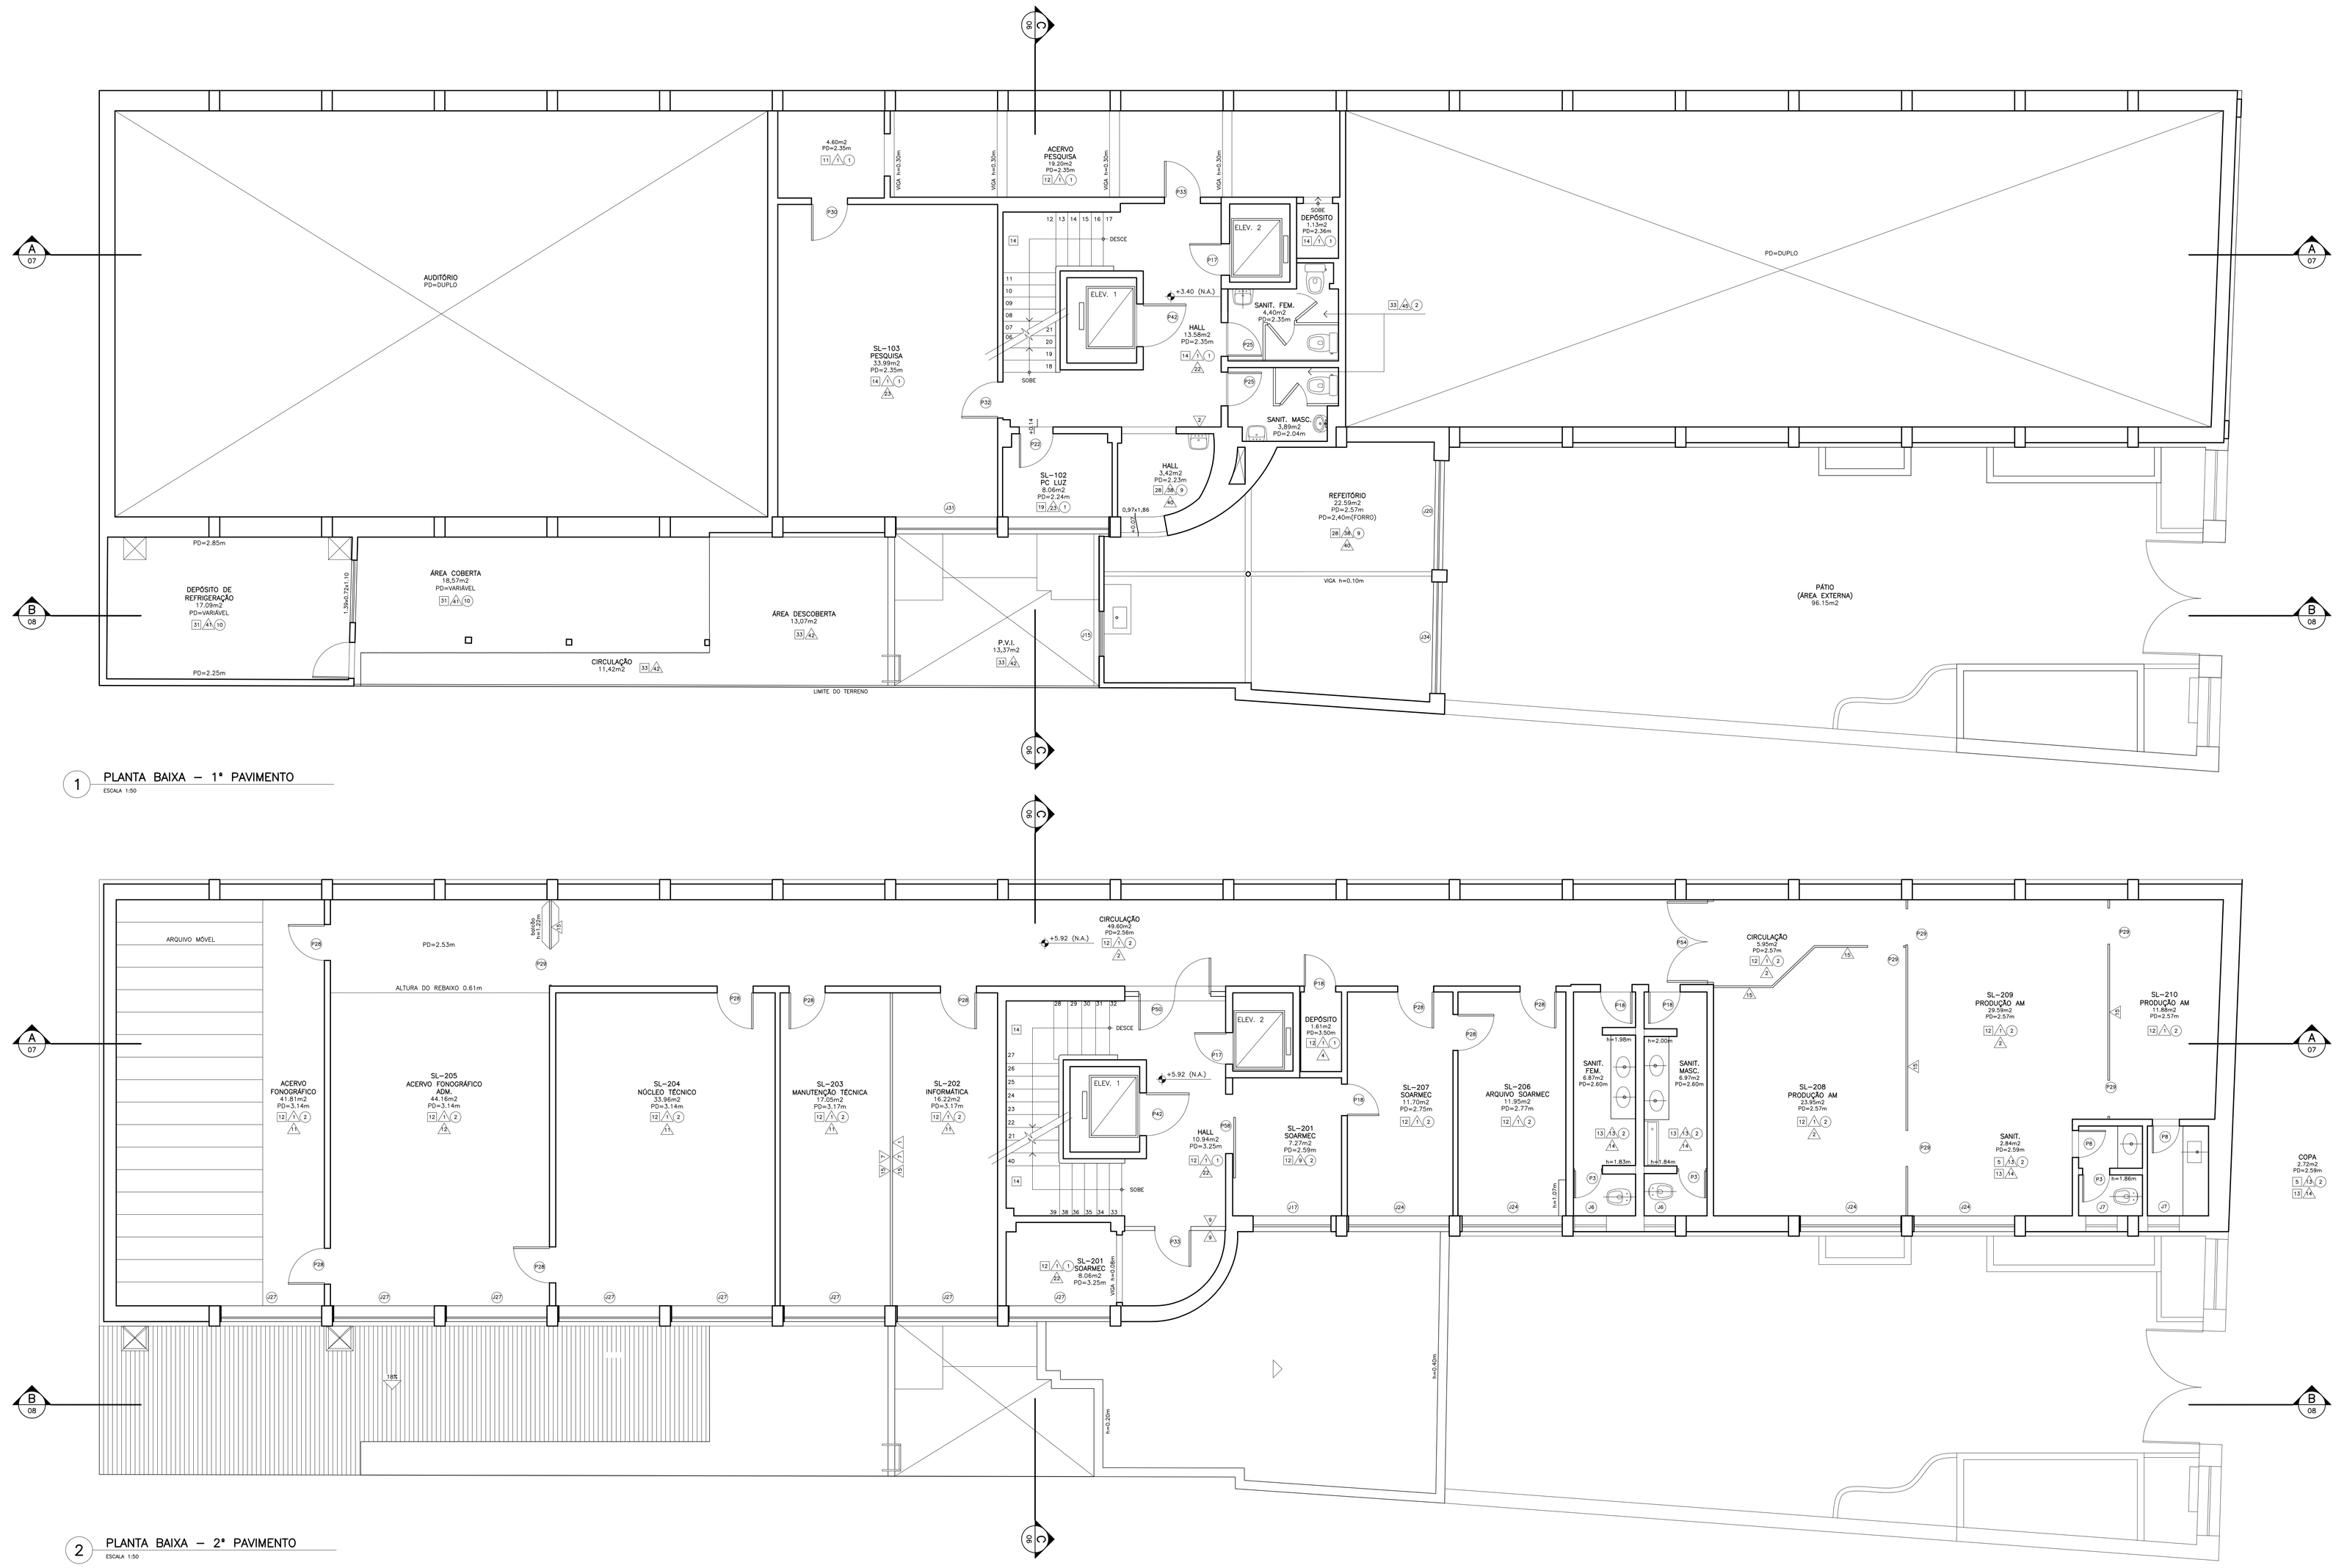

1 PLANTA BAIXA – 1° PAVIMENTO
ESCALA 1:50

2 PLANTA BAIXA – 2° PAVIMENTO
ESCALA 1:50

LEGENDA

ESPECIFICAÇÃO DE MATERIAI

	PISO		PAREDE
1	GRANITO CINZA	1	PINTURA ACRÍLICA, NA COR BRANCA
2	PISO VINÍLICO EM PLACAS DE 30x30cm CINZA	2	RODAPÉ DE PINTURA ACRÍLICA, NA COR PRETA
3	CERÂMICA PRETA 10x20cm	3	RODAPÉ EM GRANITO PRETO
4	SOLEIRA EM GRANITO PRETO	4	AZULEJO BRANCO 15x15cm
5	SOLEIRA EM MÁRMORE BRANCO	5	AZULEJO PRETO 15x15cm
6	TACO	6	RODAPÉ EM MADEIRA DE 4cm COM PINTUR ACRÍLICA BRANCA
7	CERÂMICA AZUL CLARA 31x15cm	7	RODAPÉ EM MADEIRA DE 4cm COM PINTUR ACRÍLICA PRETA
8	GRANITO PRETO	8	AZULEJO AZUL CLARO 15x15cm
9	AZULEJO 15x15cm BRANCO DECORADO	9	LAMBRI ENVERNIZADO
10	CIMENTO LISO PINTADO DE PRETO	10	PINTURA ACRÍLICA, NA COR VERDE CLARO
11	CIMENTO QUEIMADO	11	RODAPÉ EM MADEIRA DE 10cm COM PINTURA ACRÍLICA BRANCA
12	PLURIGOMA PRETO	12	RODAPÉ EM MADEIRA DE 10cm COM PINTURA ACRÍLICA CINZA
13	CERÂMICA 30x30cm ANTIDERRAPANTE CINZA	13	RODAPÉ EM CERÂMICA 10x10cm PRETA
14	CERÂMICA 10x10cm VERMELHA	14	FÓRMICA LISA CINZA CLARO
15	PISO VINÍLICO EM PLACAS DE 30x30cm NA COR BEGE	15	DIVISÓRIA REVESTIDA COM FÓRMICA CREME PERFIL DE ALUMÍNIO PRETO, COM VIDRO NA PARTE SUPERIOR
16	CARPETE CINZA CHUMBO	16	PAPEL DE PAREDE DECORADO
17	PISO VINÍLICO PRETO 30x30cm	17	RODAPÉ EM VINÍLICO BEGE
18	SOLEIRA EM CERÂMICA PRETA 7x15cm	18	PINTURA ACRÍLICA, NA COR PRETA
19	CERÂMICA VERMELHA 7x15cm	19	PLACAS DE EUCATEX 30x30cm BRANCA
20	CERÂMICA PRETA 7x15cm	20	CARPETE CINZA CHUMBO
21	SOLEIRA EM CERÂMICA PRETA 15x31cm	21	GESSO EM RELEVO COM PINTURA ACRÍLICA BRANCA
22	CARPETE VERDE	22	RODAPÉ 7cm COM PINTURA ACRÍLICA PRETA
23	PLACAS DE CORTIÇA 30x30cm	23	RODAPÉ EM CERÂMICA VERMELHA 7x15cm
24	CERÂMICA BEGE 20x25cm	24	RODAPÉ EM CERÂMICA PRETA 7x15cm
25	CERÂMICA HEXAGONAL BEGE	25	PLACAS DE CORTIÇA 40x20cm
26	PLURIGOMA CINZA	26	RODAPÉ METÁLICO 3cm
27	SOLEIRA EM GRANITO VERDE	27	AZULEJO VERDE CLARO 15x15cm
28	CERÂMICA ANTIDERRAPANTE BEGE 35x35cm	28	PLACAS DE EUCATEX 60x60cm BRANCA
29	PISO VINÍLICO EM PLACAS 60x60cm AZUL	29	RODAPÉ EM CERÂMICA BEGE 7cm
30	PISO VINÍLICO EM PLACAS 60x60cm CINZA	30	MADEIRA EM CURVA (RELEVO)
31	CONCRETO (INACABADO)	31	PINTURA ACRÍLICA AZUL CLARO
32	CERÂMICA CINZA 20x20cm	32	RODAPÉ EM MADEIRA DE 10cm COM PINTURA ACRÍLICA AZUL
33	CERÂMICA ANTIDERRAPANTE CINZA 45x45cm	33	RODAPÉ EM MADEIRA DE 13cm COM PINTURA ACRÍLICA BRANCA
34	CERÂMICA ANTIDERRAPANTE CARGO WHITE 41x41cm	34	PINTURA ACRÍLICA CINZA
		35	RODAPÉ EM MADEIRA DE 13cm COM PINTURA ACRÍLICA PRETA
		36	AZULEJO AZUL CLARO 15x15cm
		37	FÓRMICA LISA BRANCA
		38	PINTURA ACRÍLICA PÉSSEGO
		39	CERÂMICA BRANCA 23x16cm
		40	RODAPÉ CERÂMICA ANTIDERRAPANTE BEGE 8.5cm
		41	CONCRETO (INACABADO)
		42	PINTURA TEXTURIZADA NA COR CINZA
		43	CERÂMICA MISCELÂNEA MOSTARDA+CREM+DORE 10x10cm
		44	CERÂMICA BRANCA 10x10dW
		45	CERÂMICA CINZA 20x20cm

NOTAS

- LEVANTAMENTO EXECUTADO, PELA FIRMA DIGCAD EM 03/08/2005.
- AS ESQUADRIAS SÃO EM ALUMÍNIO ANODIZADO NATURAL FOSCO COM V
- O LEVANTAMENTO SÓ LEVA EM CONSIDERAÇÃO AS COTAS INTERNAS DO AS ALVENARIAS INTERNAS RESULTANTES NÃO CORRESPONDEM NECESSA SE NECESSÁRIO, DEVERÁ SE PROCEDER VERIFICAÇÃO NO LOCAL.
- OS DEGRAUS DA ESCADA SÃO EM GRANITINA NA COR VERDE, EXCETO PAVIMENTO TÉRREO QUE SÃO GRANITO PRETO.
- AS COBERTURAS SÃO EM TELHA DE AMIANTO COM ESTRUTURA EM MAD
- A LEGENDA DAS PORTAS E JANELAS SE ENCONTRAM NO MAPA DE ESQ

REV.	ASSUNTO
3	MODIFICAÇÃO ARQUITETURA – DEP. REFRIGERAÇÃO – 1° PAV.
2	REVISÃO GERAL – ENTREGA FINAL
1	REVISÃO GERAL

acerp
ASSOCIAÇÃO . DE . COMUNICAÇÃO . EDUC
Av. Gomes Freire 474 . Centro . Rio de Janeiro
www.redebrasil.t

UNIDADE OPERACIONAL
PRÉDIO RÁDIO MEC – Praça da República n°

PROJETO/FASE
ARQUITETURA/LEVANTAMENTO

SETOR/SALA
1° E 2° PAVIMENTOS

TÍTULO DO DESENHO
PLANTA BAIXA

AUTORIA
DIGCAD DESENVOLVIMENTO E APLICAÇÃO LTDA.